


B podlažie 2np

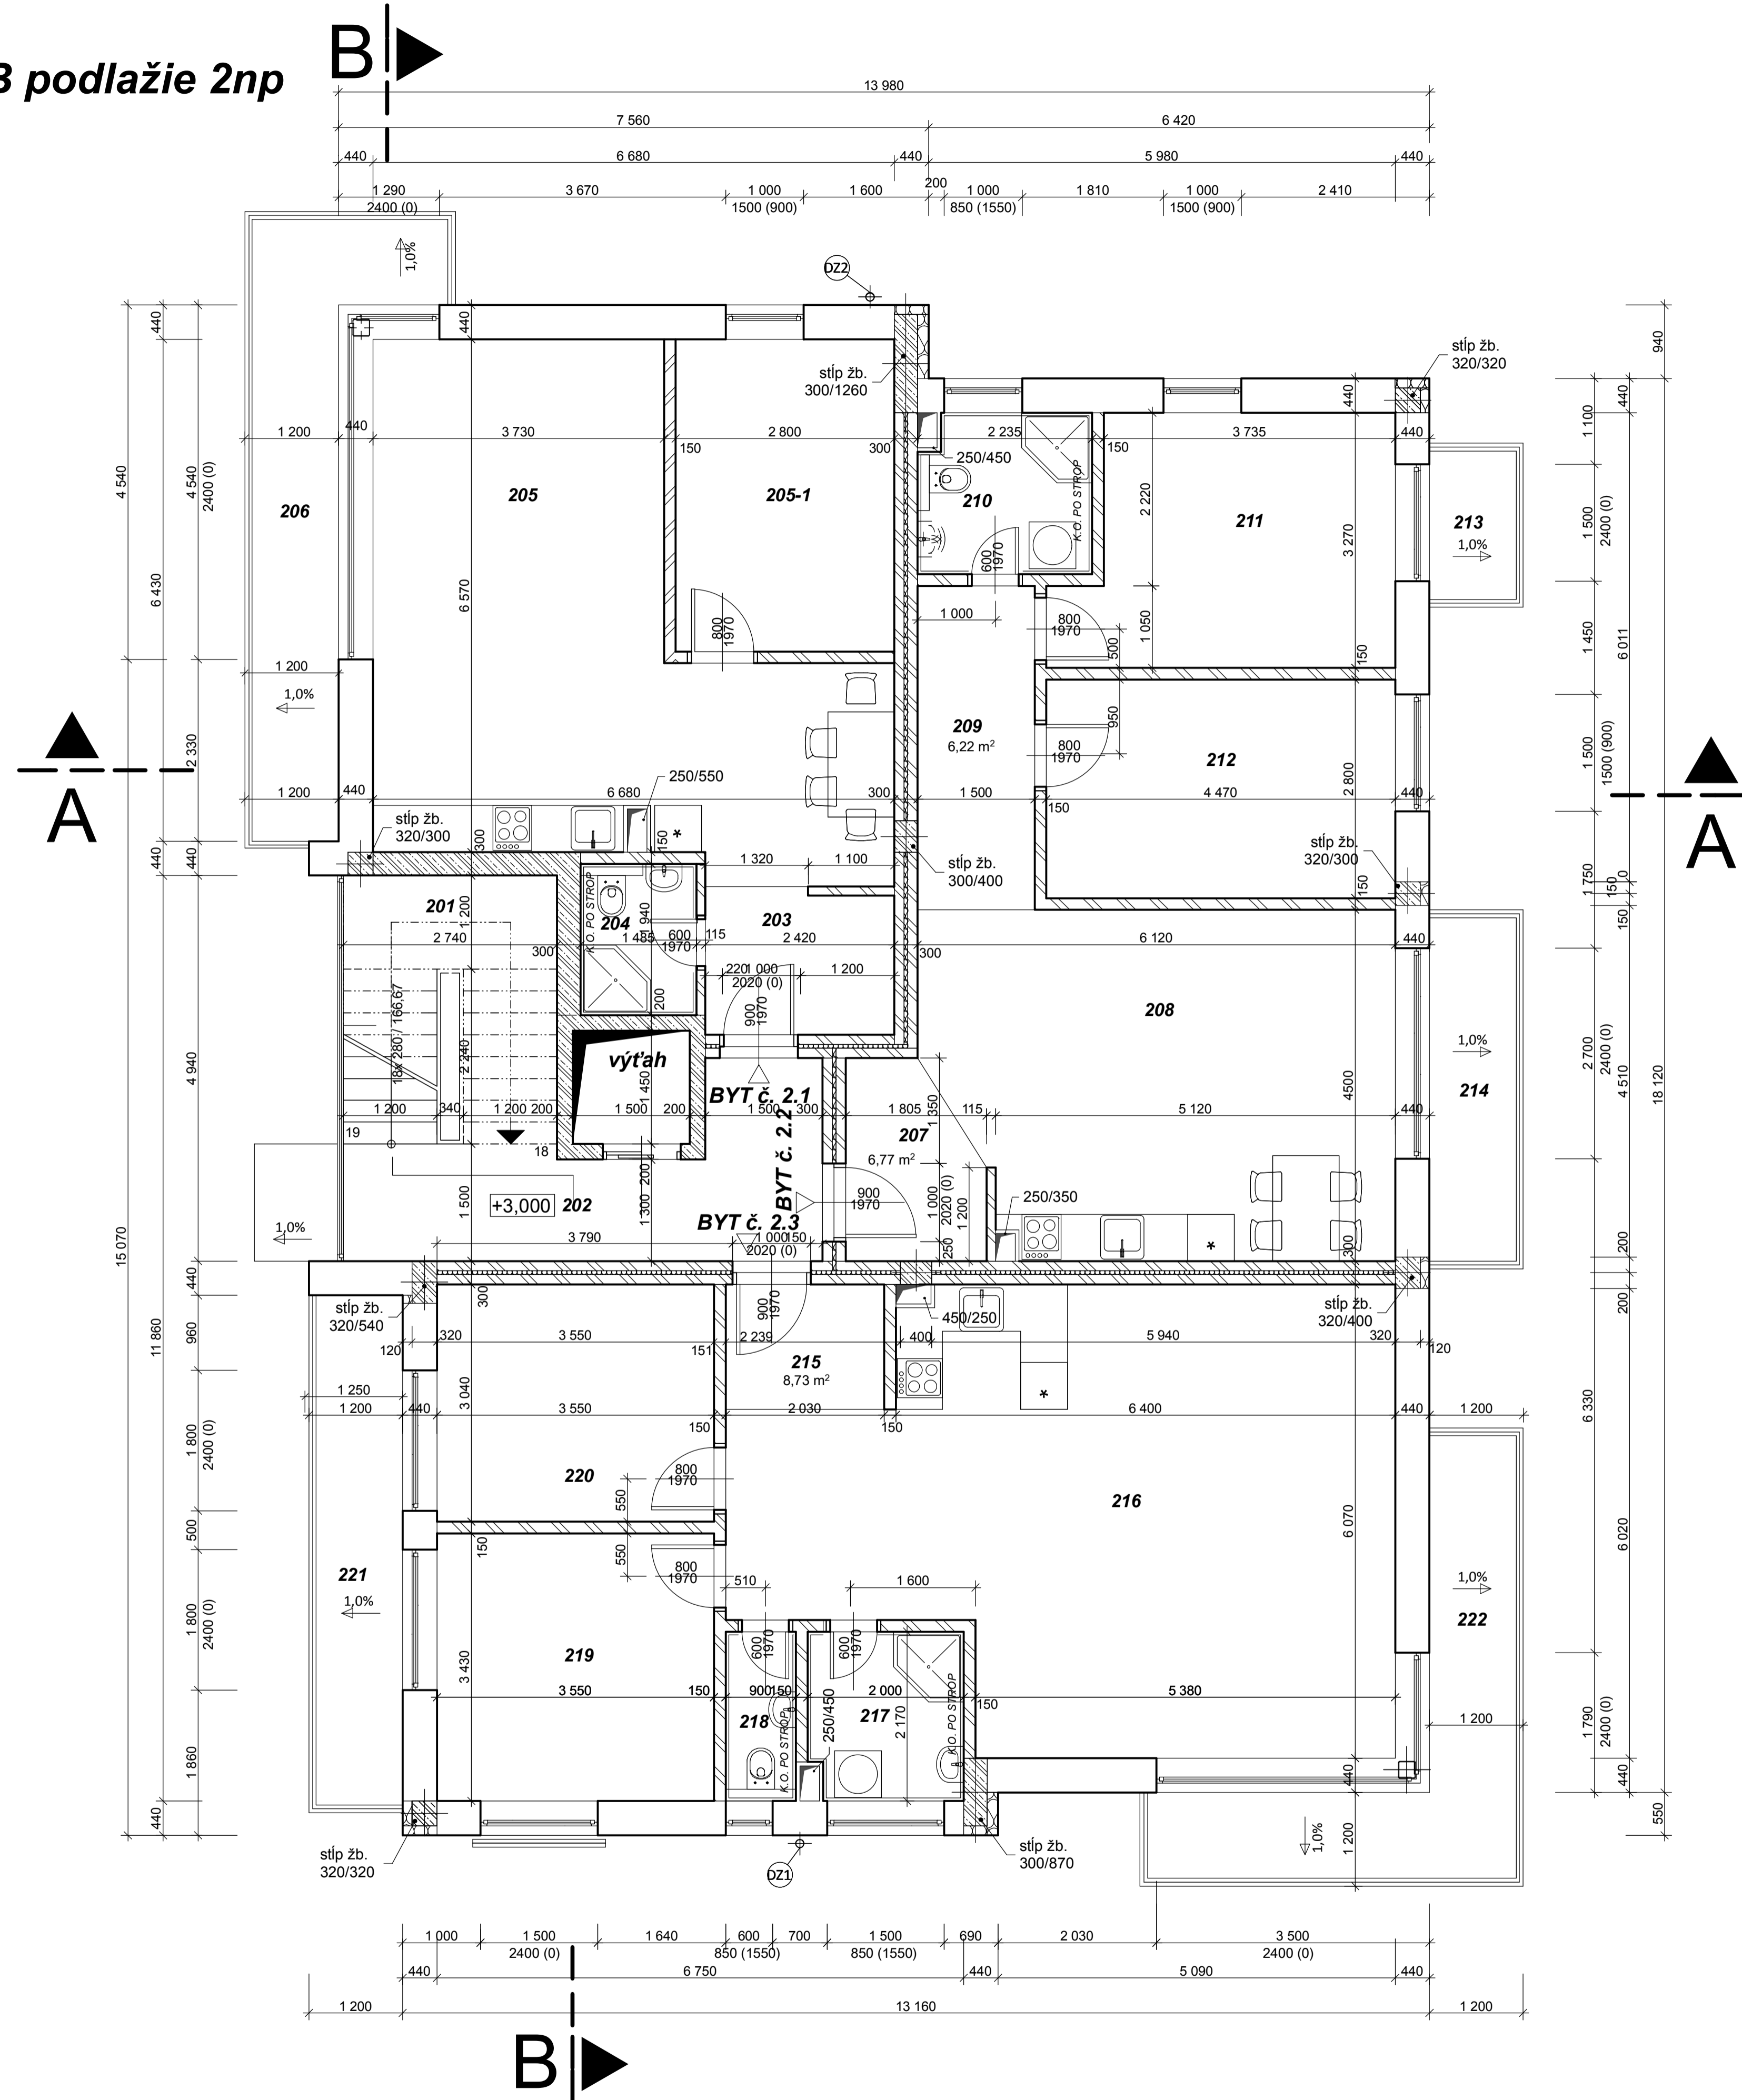

LEGENDA MIESTNOSTÍ 2.NP

ČÍSLO MIEST.	ÚČEL MIESTNOSTI	PLOCHA (m ²)	ÚPRAVA POVRCHOV			POZNÁMKA
			PODLAHA	STENA	STROP	
201	SCHODISKO	9,42	keramická dlažba	vápenná omietka hladká	vápenná omietka hladká	keramický sokel
202	CHODBA	10,48	keramická dlažba	vápenná omietka hladká	vápenná omietka hladká	keramický sokel
202	PREDSIEŇ	4,47	keramická dlažba	vápenná omietka hladká	vápenná omietka hladká	keramický sokel
204	KÚPEĽŇA + WC	2,88	keramická dlažba	keramický obklad	vápenná omietka hladká	k.o. po strop
205	OBÝVACIA IZBA S KUCH.	32,50	drevené parkety	vápenná omietka hladká	vápenná omietka hladká	drevená soklová lišta
205-1	IZBA	11,20	drevené parkety	vápenná omietka hladká	vápenná omietka hladká	drevená soklová lišta
206	BALKÓN	10,50	keramická dlažba mrazuvzdorná	silikónová omietka vonkajšia	silikónová omietka vonkajšia	keramický sokel
207	PREDSIEŇ	4,07	drevené parkety	vápenná omietka hladká	vápenná omietka hladká	drevená soklová lišta
208	OBÝVACIA IZBA S KUCH.	25,72	drevené parkety	vápenná omietka hladká	vápenná omietka hladká	drevená soklová lišta
209	CHODBA	6,22	drevené parkety	vápenná omietka hladká	vápenná omietka hladká	drevená soklová lišta
210	KÚPEĽŇA + WC	4,62	keramická dlažba	keramický obklad	vápenná omietka hladká	k.o. po strop
211	IZBA	12,98	drevené parkety	vápenná omietka hladká	vápenná omietka hladká	drevená soklová lišta
212	IZBA	12,51	drevené parkety	vápenná omietka hladká	vápenná omietka hladká	drevená soklová lišta
212	BALKÓN	2,10	keramická dlažba mrazuvzdorná	silikónová omietka vonkajšia	silikónová omietka vonkajšia	keramický sokel
214	BALKÓN	4,88	keramická dlažba mrazuvzdorná	silikónová omietka vonkajšia	silikónová omietka vonkajšia	keramický sokel
215	PREDSIEŇ	3,24	keramická dlažba	vápenná omietka hladká	vápenná omietka hladká	keramický sokel
216	OBÝVACIA IZBA S KUCH.	42,92	drevené parkety	vápenná omietka hladká	vápenná omietka hladká	drevená soklová lišta
217	KÚPEĽŇA	4,36	keramická dlažba	keramický obklad	vápenná omietka hladká	k.o. po strop
218	WC	1,95	keramická dlažba	keramický obklad	vápenná omietka hladká	k.o. po strop
219	IZBA	12,17	drevené parkety	vápenná omietka hladká	vápenná omietka hladká	drevená soklová lišta
220	IZBA	10,79	drevené parkety	vápenná omietka hladká	vápenná omietka hladká	drevená soklová lišta
221	BALKÓN	7,25	keramická dlažba mrazuvzdorná	silikónová omietka vonkajšia	silikónová omietka vonkajšia	keramický sokel
222	BALKÓN	10,26	keramická dlažba mrazuvzdorná	silikónová omietka vonkajšia	silikónová omietka vonkajšia	keramický sokel

LEGENDA MATERIÁLOV

- Obvodové múrivo hr. 440 mm z tehál Porotherm 44 T Profi
- Výťahová šachta zo železobetónu hr. 200mm
- Priečkové múrivo 2x hr. 115 mm z tehál POROTHERM 11,5 Profi + 50mm minerálna zvuková izolácia.
- Priečkové múrivo hr. 150 mm z tehál POROTHERM 14 Profi rozm./ 500x140x249 / na lepiacu maltu Porotherm Profi.
- Priečkové múrivo hr. 115 mm z tehál POROTHERM 11,5 Profi rozm. / 500x115x249 / na lepiacu maltu Porotherm Profi.

VED. PROJEKTANT	Ing. Bruno BOROŠ	Bytový dom B FORMÁT A1 DÁTUM 03 - 2019 STUPEŇ SP ARCH.ČÍSLO MIERKA č.v. 02
VYPRACOVAL	Ing. M.OLEJÁR	
ZODP. PROJEKTANT	Ing. Bruno BOROŠ	
INVESTOR	SLOVDACH s.r.o., Stará Ľubovňa	
STAVBA:		
OBJEKT:	SO 02 - Bytový dom B	
OBSAH:	Pôdorys 2.NP	

