


C podlažie 1np

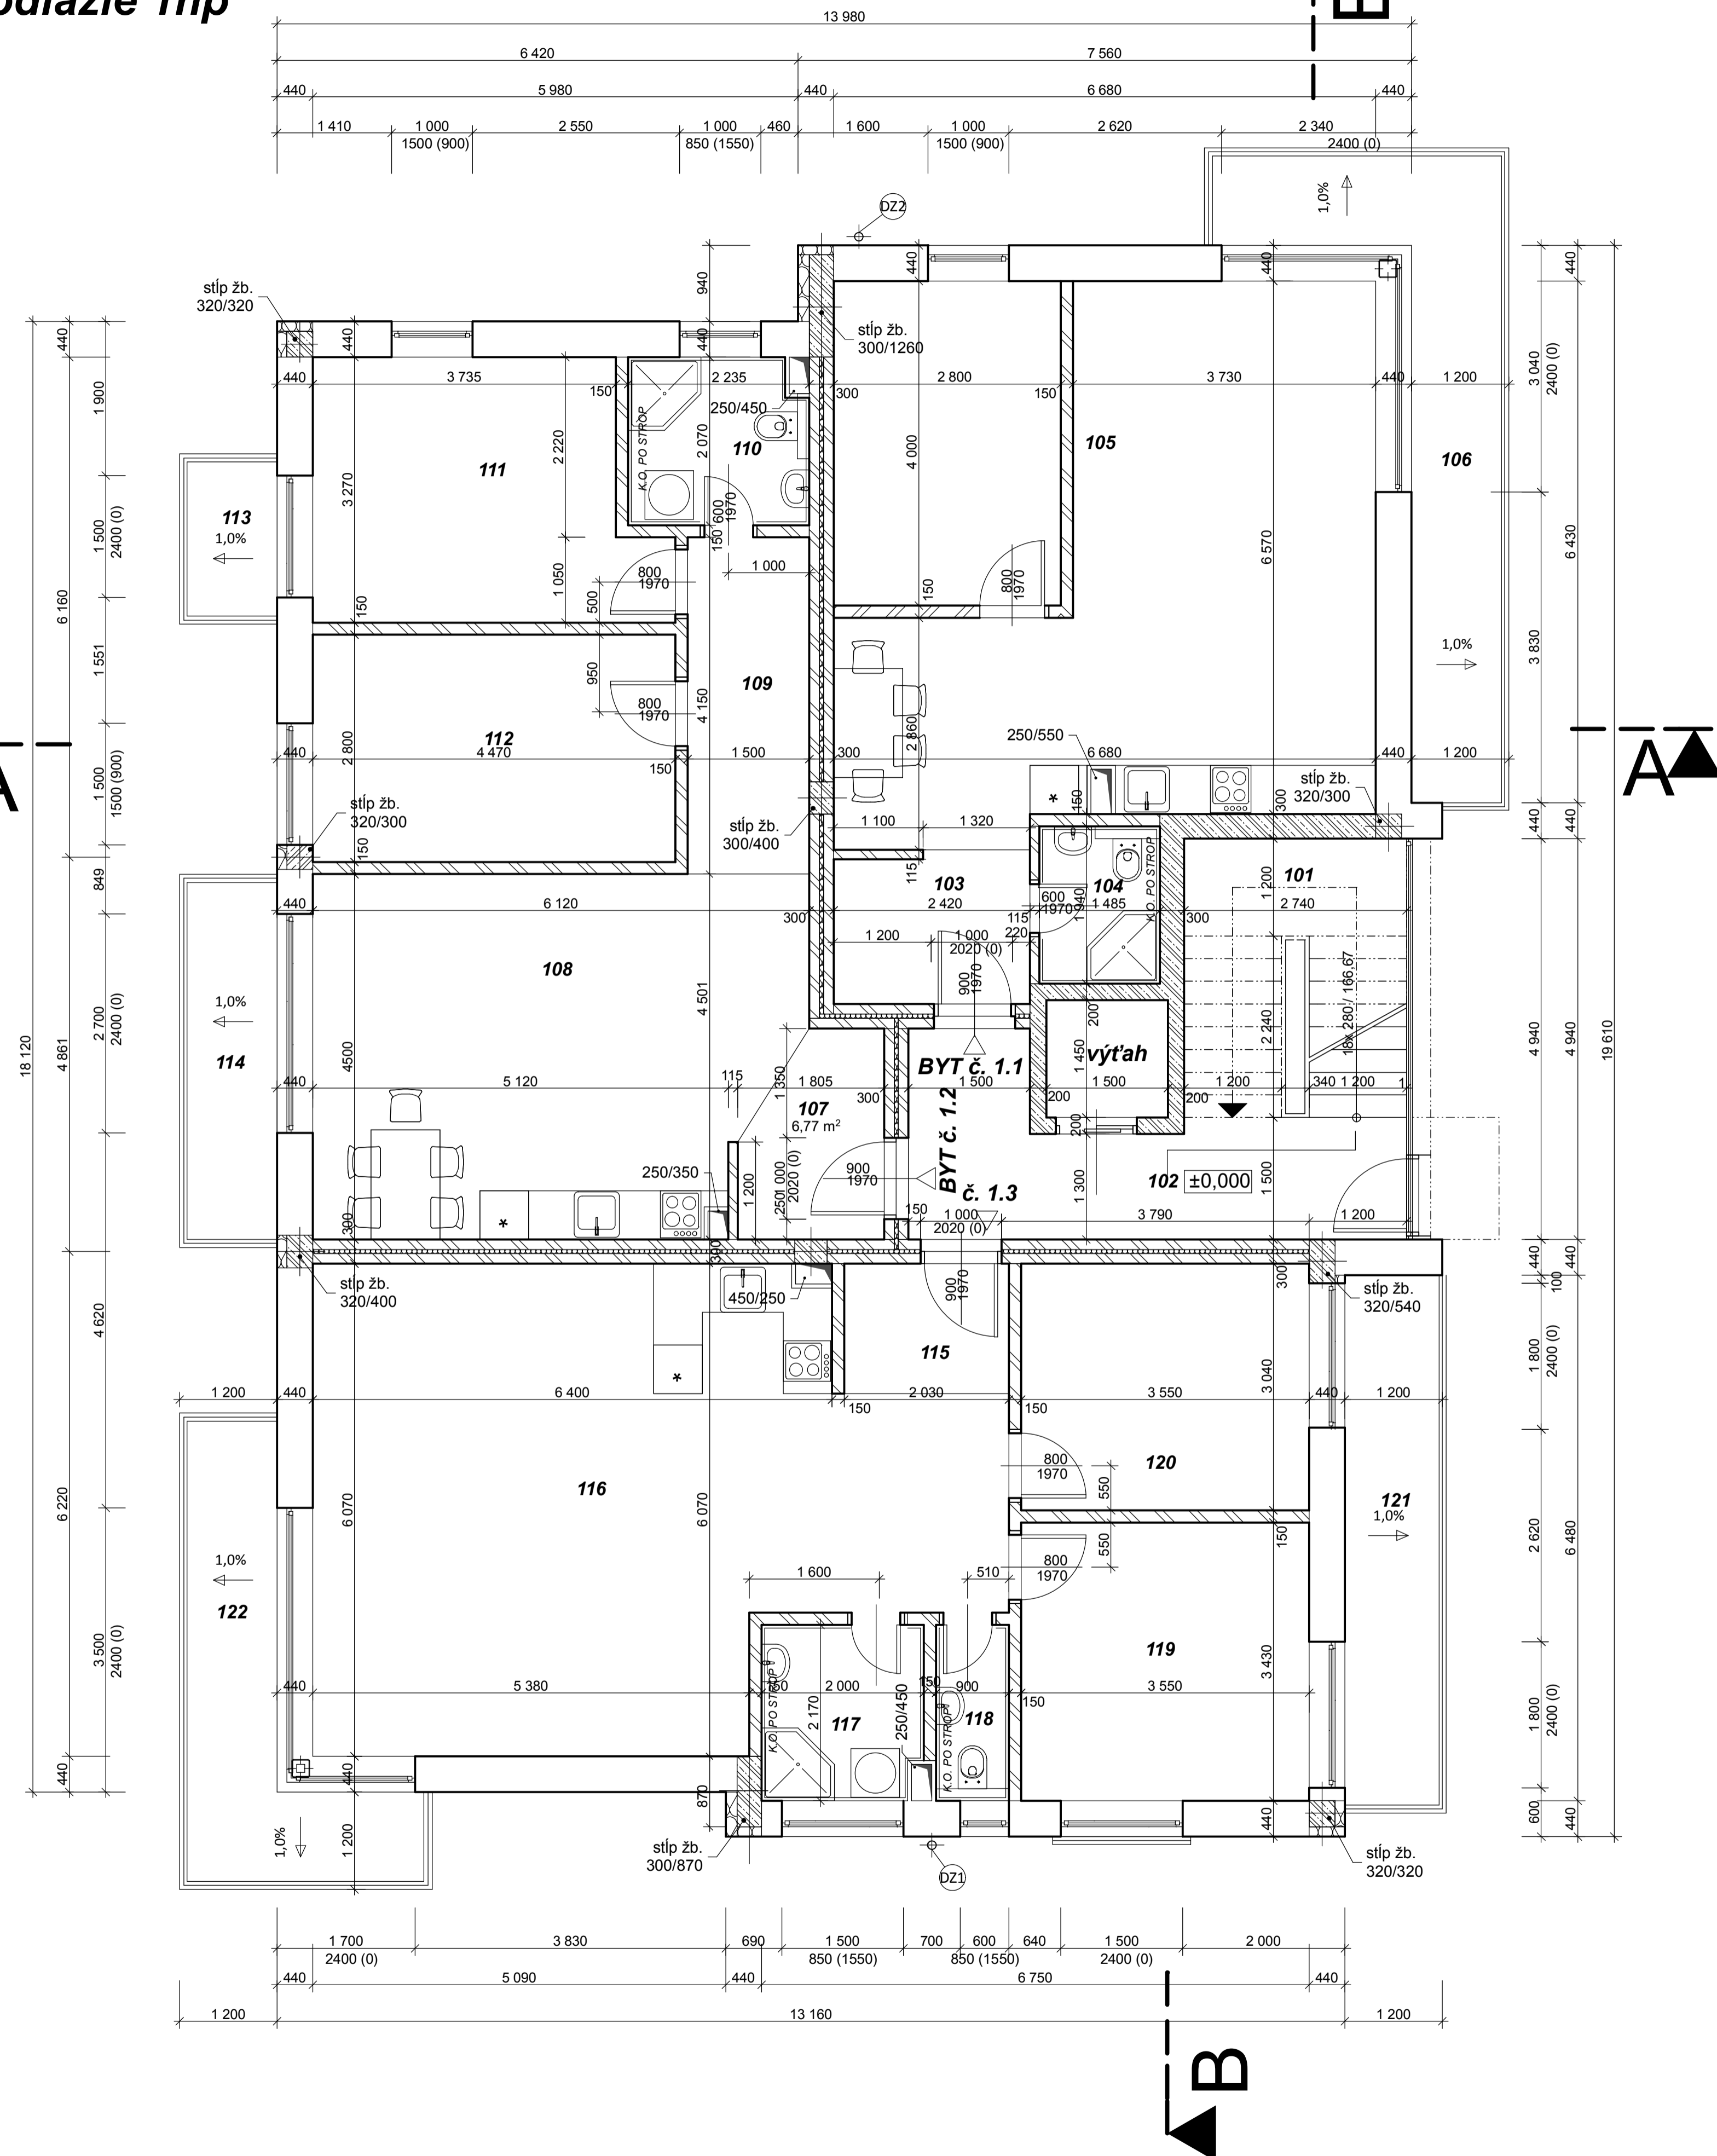

LEGENDA MIESTNOSTÍ 1.NP

ČÍSLO MIEST.	ÚČEL MIESTNOSTI	PLOCHA (m ²)	ÚPRAVA POVRCHOV			POZNÁMKA
			PODLAHA	STENA	STROP	
101	SCHODISKO	9,42	keramická dlažba	vápenná omietka hladká	vápenná omietka hladká	keramický sokel
102	CHODBA	10,48	keramický dlažba	vápenná omietka hladká	vápenná omietka hladká	keramický sokel
103	PREDSIEŇ	4,47	keramický dlažba	vápenná omietka hladká	vápenná omietka hladká	keramický sokel
104	KÚPEĽŇA + WC	2,88	keramická dlažba	keramický obklad	vápenná omietka hladká	k.o. po strop
105	OBÝVACIA IZBA S KUCH.	32,50	drevené parkety	vápenná omietka hladká	vápenná omietka hladká	drevená soklová lišta
105-1	IZBA	11,20	drevené parkety	vápenná omietka hladká	vápenná omietka hladká	drevená soklová lišta
106	BALKÓN	10,00	keramická dlažba mrazuvzdorná	silikónová omietka vonkajšia	silikónová omietka vonkajšia	keramický sokel
107	PREDSIEŇ	4,07	drevené parkety	vápenná omietka hladká	vápenná omietka hladká	drevená soklová lišta
108	OBÝVACIA IZBA S KUCH.	25,72	drevené parkety	vápenná omietka hladká	vápenná omietka hladká	drevená soklová lišta
109	CHODBA	6,22	drevené parkety	vápenná omietka hladká	vápenná omietka hladká	drevená soklová lišta
110	KÚPEĽŇA + WC	4,62	keramická dlažba	keramický obklad	vápenná omietka hladká	k.o. po strop
111	IZBA	12,98	drevené parkety	vápenná omietka hladká	vápenná omietka hladká	drevená soklová lišta
112	IZBA	12,51	drevené parkety	vápenná omietka hladká	vápenná omietka hladká	drevená soklová lišta
113	BALKÓN	2,10	keramická dlažba mrazuvzdorná	silikónová omietka vonkajšia	silikónová omietka vonkajšia	keramický sokel
114	BALKÓN	4,88	keramická dlažba mrazuvzdorná	silikónová omietka vonkajšia	silikónová omietka vonkajšia	keramický sokel
115	PREDSIEŇ	3,24	keramická dlažba	vápenná omietka hladká	vápenná omietka hladká	keramický sokel
116	KANCELÁRIA	42,92	drevené parkety	vápenná omietka hladká	vápenná omietka hladká	drevená soklová lišta
117	KÚPEĽŇA	4,36	keramická dlažba	keramický obklad	vápenná omietka hladká	k.o. po strop
118	WC	1,95	keramická dlažba	keramický obklad	vápenná omietka hladká	k.o. po strop
119	KANCELÁRIA	12,17	drevené parkety	vápenná omietka hladká	vápenná omietka hladká	drevená soklová lišta
120	KANCELÁRIA	10,79	drevené parkety	vápenná omietka hladká	vápenná omietka hladká	drevená soklová lišta
121	BALKÓN	7,25	keramická dlažba mrazuvzdorná	silikónová omietka vonkajšia	silikónová omietka vonkajšia	keramický sokel
122	BALKÓN	10,26	keramická dlažba mrazuvzdorná	silikónová omietka vonkajšia	silikónová omietka vonkajšia	keramický sokel

LEGENDA MATERIÁLOV

- Obvodové múrivo hr. 440 mm z tehál Porotherm 44 T Profi
- Výtahová šachta zo železobetónu hr. 200mm
- Priečkové múrivo 2x hr. 115 mm z tehál POROTHERM 11,5 Profi + 50mm minerálna zvuková izolácia.
- Priečkové múrivo hr. 150 mm z tehál POROTHERM 14 Profi rozm./ 500x140x249 / na lepiacu maltu Porotherm Profi.
- Priečkové múrivo hr. 115 mm z tehál POROTHERM 11,5 Profi rozm. / 500x115x249 / na lepiacu maltu Porotherm Profi.

VED. PROJEKTANT	Ing. Bruno BOROŠ	FORMÁT A1 DÁTUM 03 - 2019 STUPEŇ SP ARCH.ČÍSLO MIERKA č.v. 1: 50	01
VYPRACOVAL	Ing. M. OLEJÁR		
ZODP. PROJEKTANT	Ing. Bruno BOROŠ		
INVESTOR	SLOVDACH s.r.o., Stará Lubovňa		
STAVBA:	Bytový dom C		
OBJEKT:	SO 03 - Bytový dom C		
OBSAH:	Pôdorys 1.NP		