


C podlažie 3np

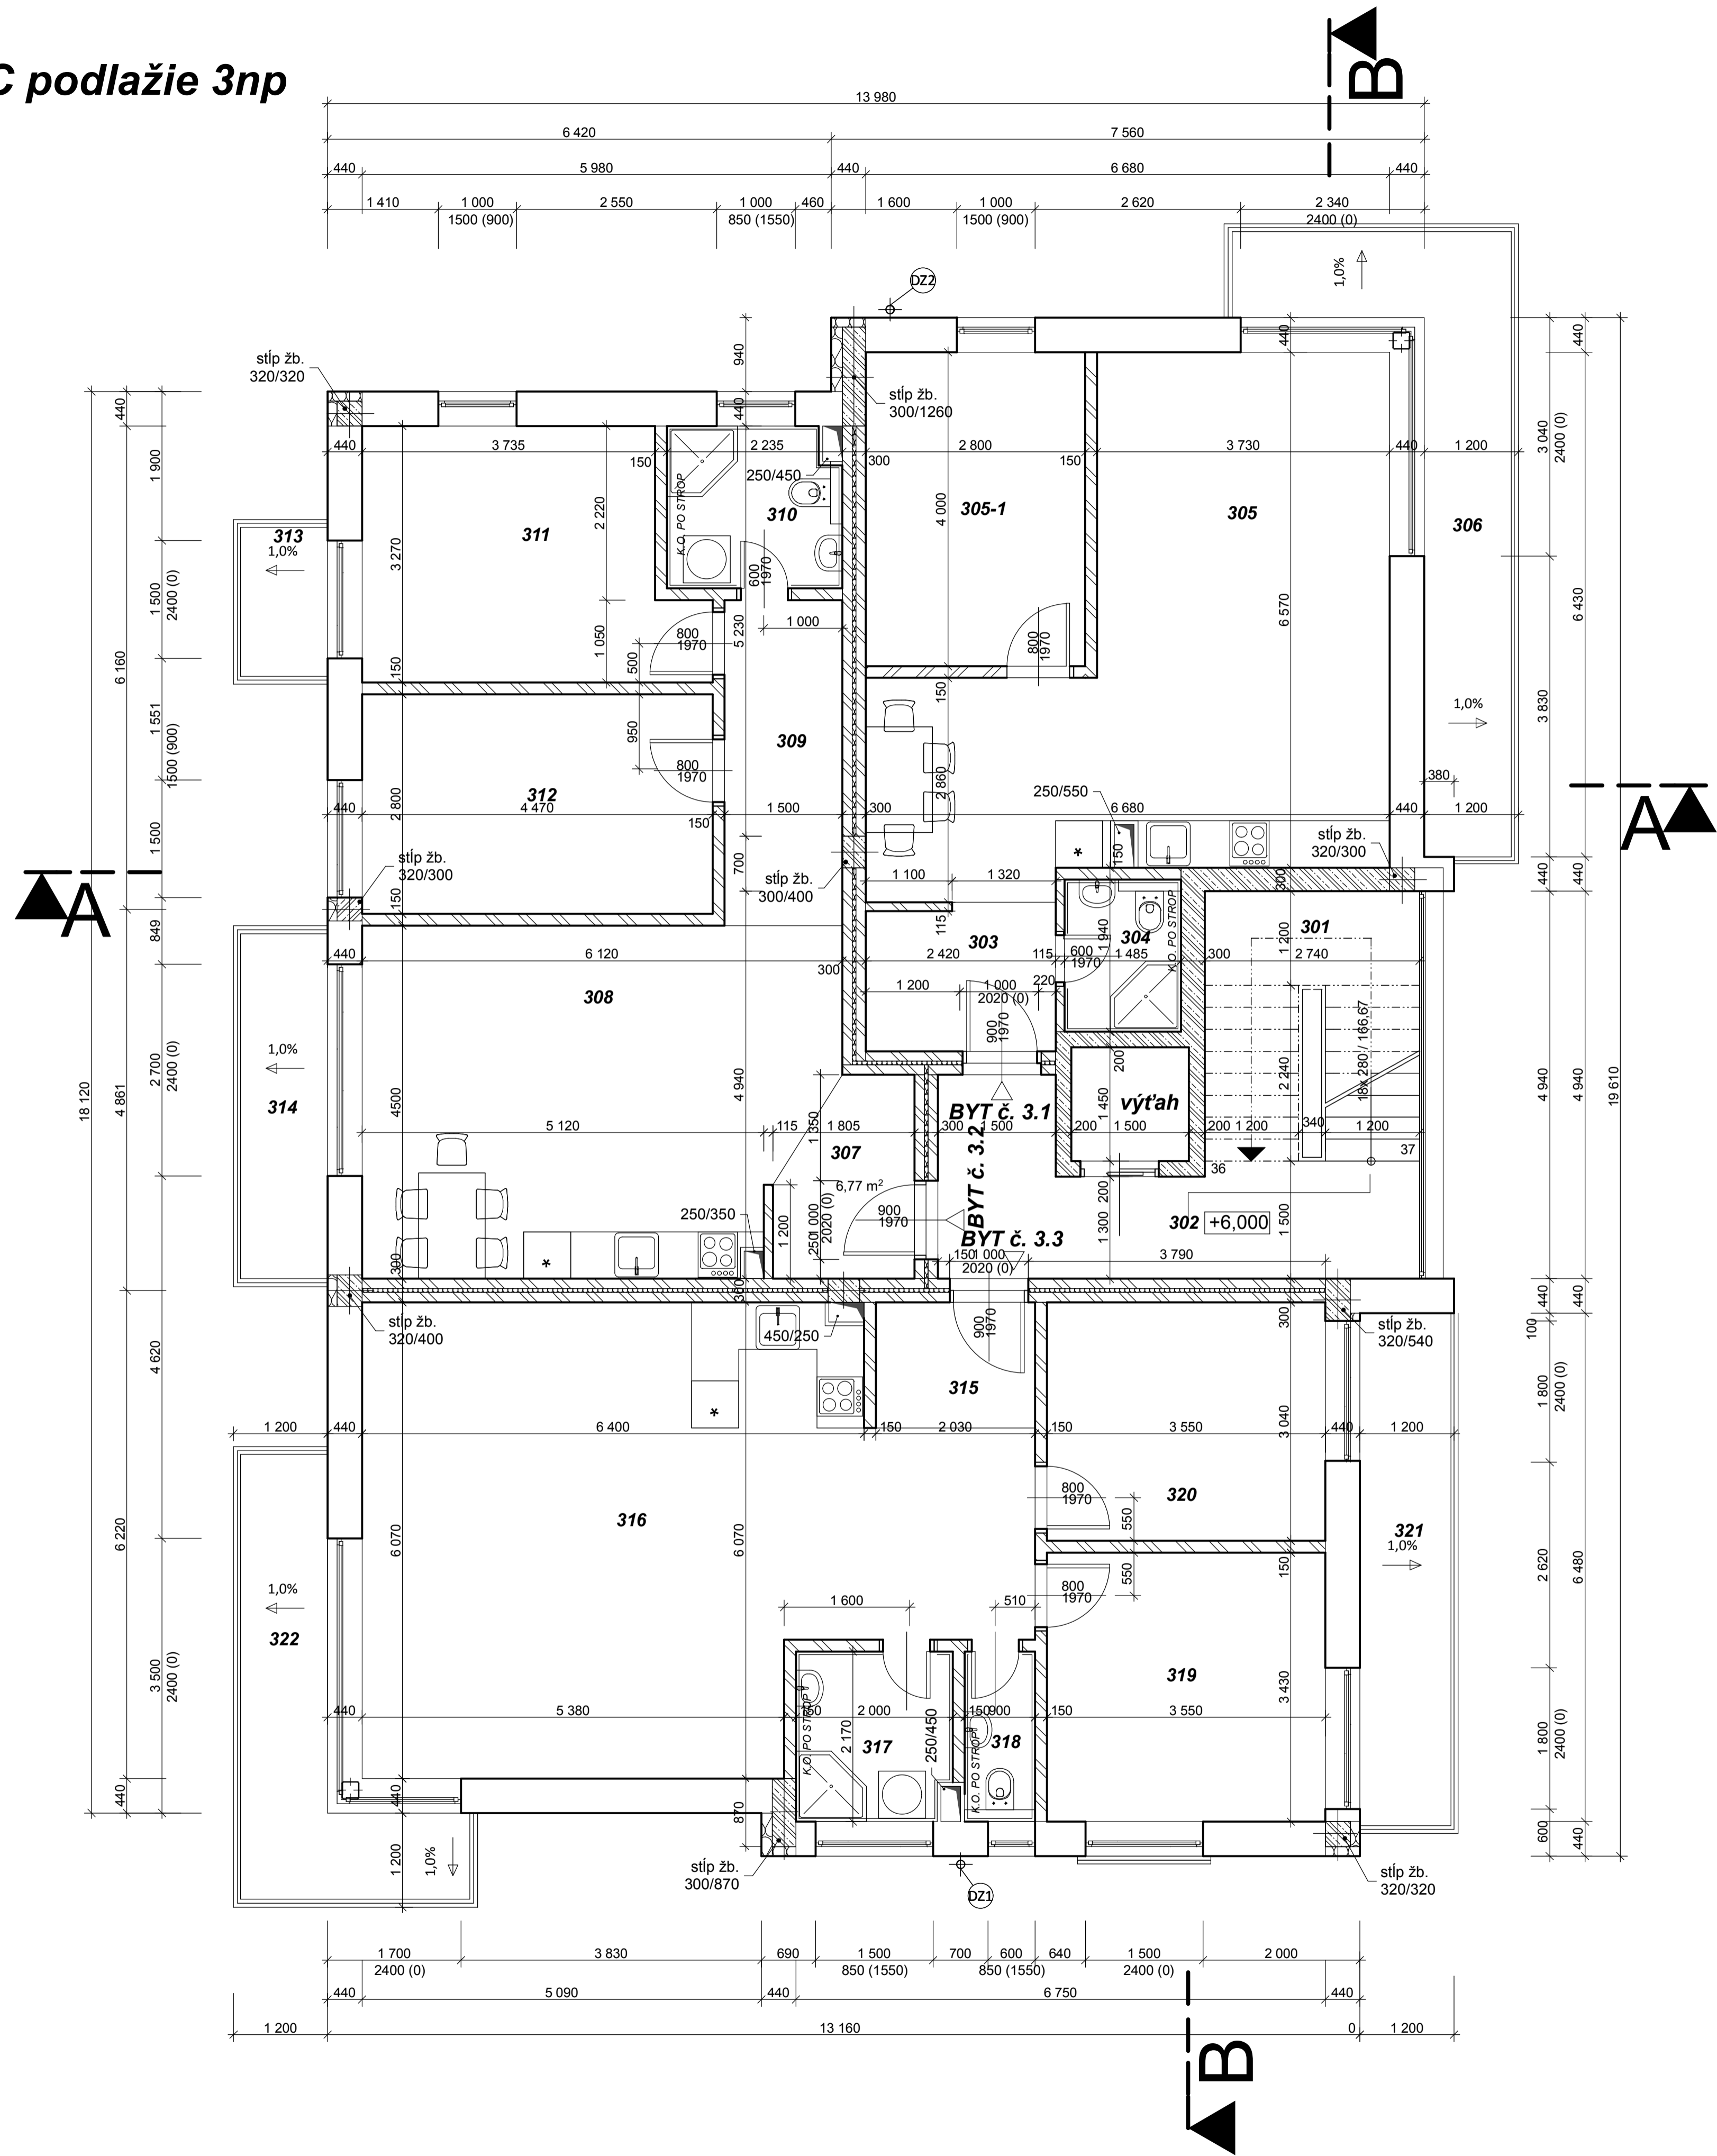


LEGENDA MIESTNOSTÍ 3.NP

ČÍSLO MIEST.	ÚČEL MIESTNOSTI	PLOCHA (m ²)	ÚPRAVA POVRCHOV			POZNÁMKA
			PODLAHA	STENA	STROP	
301	SCHODISKO	9,42	keramická dlažba	vápenná omietka hladká	vápenná omietka hladká	keramický sokel
302	CHODBA	10,48	keramický dlažba	vápenná omietka hladká	vápenná omietka hladká	keramický sokel
303	PREDSIEŇ	4,47	keramický dlažba	vápenná omietka hladká	vápenná omietka hladká	keramický sokel
304	KÚPEĽŇA + WC	2,88	keramická dlažba	keramický obklad	vápenná omietka hladká	k.o. po strop
305	OBÝVACIA IZBA S KUCH.	32,50	drevené parkety	vápenná omietka hladká	vápenná omietka hladká	drevená soklová lišta
305 - 1	IZBA	11,20	drevené parkety	vápenná omietka hladká	vápenná omietka hladká	drevená soklová lišta
306	BALKÓN	11,50	keramická dlažba mrazuvzdorná	silikónová omietka vonkajšia	silikónová omietka vonkajšia	keramický sokel
307	PREDSIEŇ	4,07	drevené parkety	vápenná omietka hladká	vápenná omietka hladká	drevená soklová lišta
308	OBÝVACIA IZBA S KUCH.	25,72	drevené parkety	vápenná omietka hladká	vápenná omietka hladká	drevená soklová lišta
309	CHODBA	6,22	drevené parkety	vápenná omietka hladká	vápenná omietka hladká	drevená soklová lišta
310	KÚPEĽŇA + WC	4,62	keramická dlažba	keramický obklad	vápenná omietka hladká	k.o. po strop
311	IZBA	12,98	drevené parkety	vápenná omietka hladká	vápenná omietka hladká	drevená soklová lišta
312	IZBA	12,51	drevené parkety	vápenná omietka hladká	vápenná omietka hladká	drevená soklová lišta
313	BALKÓN	2,10	keramická dlažba mrazuvzdorná	silikónová omietka vonkajšia	silikónová omietka vonkajšia	keramický sokel
314	BALKÓN	4,88	keramická dlažba mrazuvzdorná	silikónová omietka vonkajšia	silikónová omietka vonkajšia	keramický sokel
315	PREDSIEŇ	3,24	keramická dlažba	vápenná omietka hladká	vápenná omietka hladká	keramický sokel
316	OBÝVACIA IZBA S KUCH.	42,92	drevené parkety	vápenná omietka hladká	vápenná omietka hladká	drevená soklová lišta
317	KÚPEĽŇA	4,36	keramická dlažba	keramický obklad	vápenná omietka hladká	k.o. po strop
318	WC	1,95	keramická dlažba	keramický obklad	vápenná omietka hladká	k.o. po strop
319	IZBA	12,17	drevené parkety	vápenná omietka hladká	vápenná omietka hladká	drevená soklová lišta
320	IZBA	10,79	drevené parkety	vápenná omietka hladká	vápenná omietka hladká	drevená soklová lišta
321	BALKÓN	7,25	keramická dlažba mrazuvzdorná	silikónová omietka vonkajšia	silikónová omietka vonkajšia	keramický sokel
322	BALKÓN	10,26	keramická dlažba mrazuvzdorná	silikónová omietka vonkajšia	silikónová omietka vonkajšia	keramický sokel

LEGENDA MATERIÁLOV

- Obvodové múrivo hr. 440 mm z tehál Porotherm 44 T Profi
- Výtahová šachta zo železobetónu hr. 200mm
- Priečkové múrivo 2x hr.115 mm z tehál POROTHERM 11,5 Profi + 50mm minerálna zvuková izolácia.
- Priečkové múrivo hr.150 mm z tehál POROTHERM 14 Profi rozm./ 500x140x249 / na lepiacu maltu Porotherm Profi.
- Priečkové múrivo hr.115 mm z tehál POROTHERM 11,5 Profi rozm. / 500x115x249 / na lepiacu maltu Porotherm Profi.

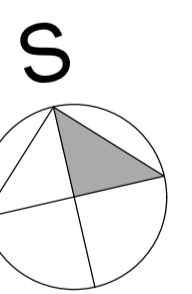

VED. PROJEKTANT	Ing. Bruno BOROŠ	FORMÁT	A1	
VYPRACOVAL	Ing. M. OLEJÁR		DÁTUM	03 - 2019
ZODP. PROJEKTANT	Ing. Bruno BOROŠ		STUPEŇ	SP
INVESTOR	SLOVDACH s.r.o., Stará Ľubovňa		ARCH.ČÍSLO	
STAVBA:	Bytový dom C	MIERKA	č.v. 03	
OBJEKT:	SO 03 - Bytový dom C			
OBSAH:	Pôdorys 3.NP			